

**EMPLAZAMIENTO GENERAL DE EQUIPAMIENTOS ZONA 1**

ESCALA: 1 : 500



**MIRADOR DE CRISTAL**



**PLAZA DEL SOL**




**BALCON DE SERVICIOS**



**PLAZA DE LA LUNA**

CROQUIS DE LOCALIZACION:

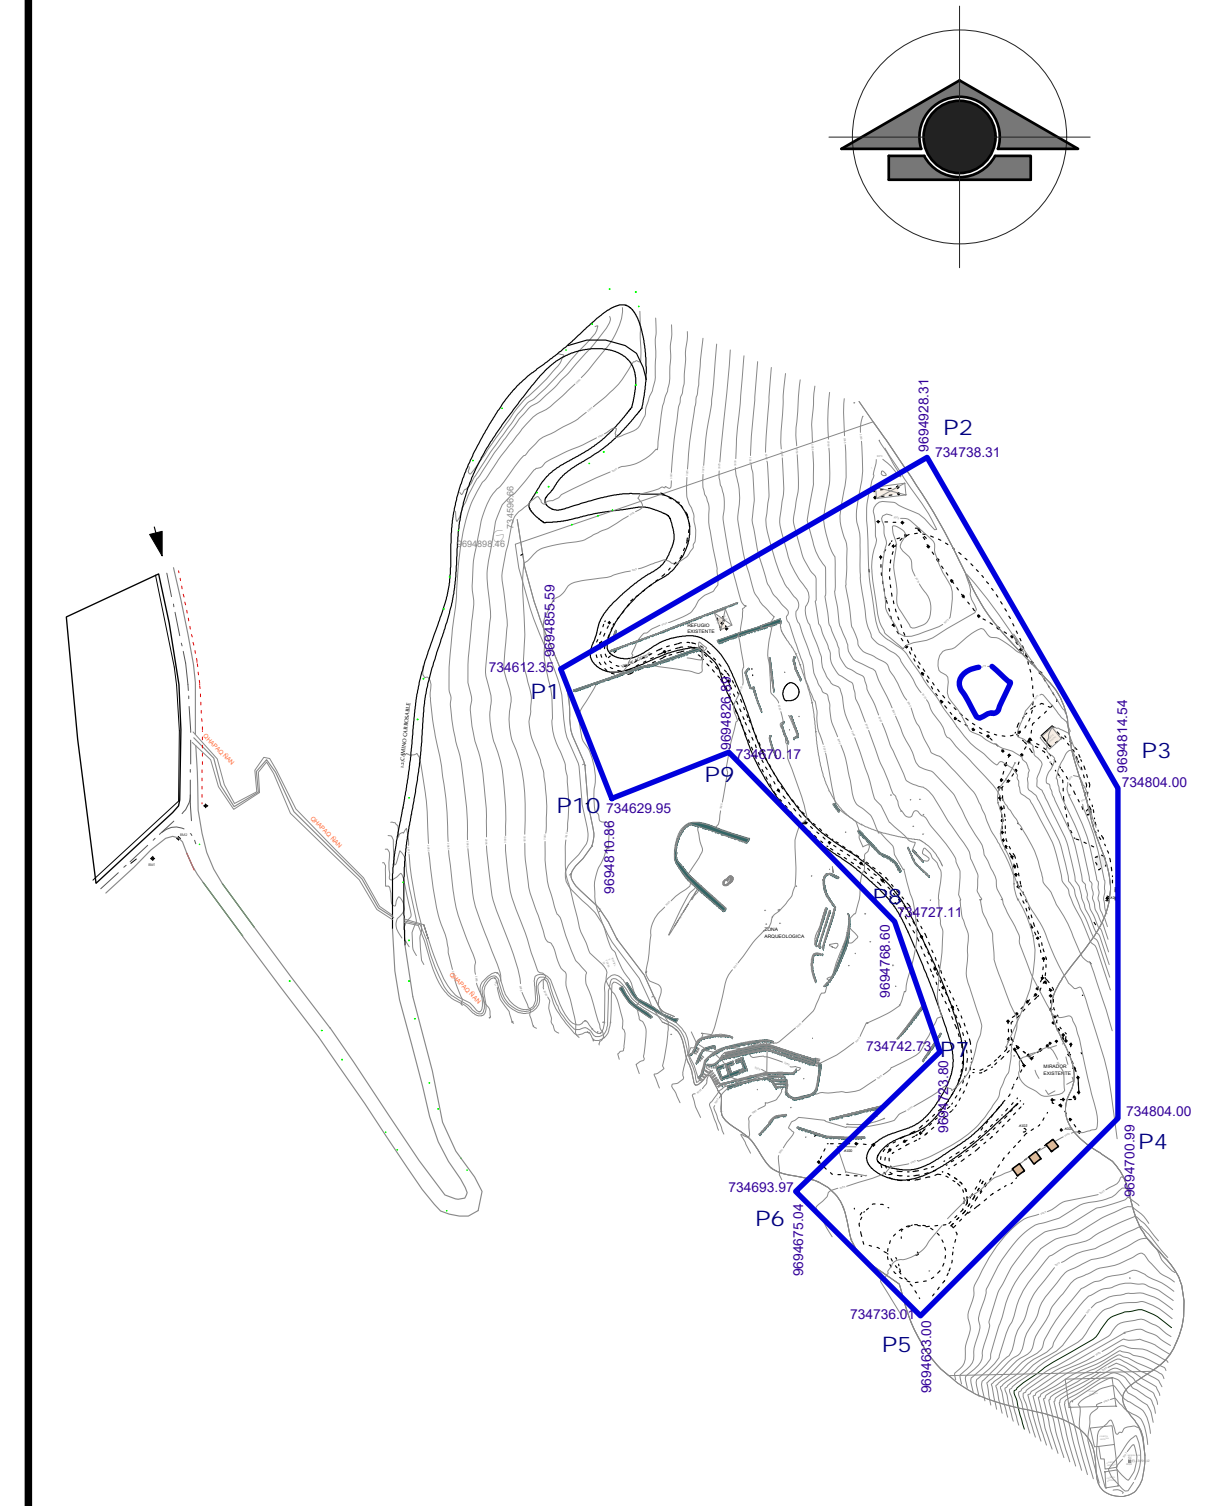

PROYECTO INTEGRAL PARA LA CONSERVACION ARQUEOLOGICA Y DESARROLLO TURISTICO DE COJITAMBO

PROYECTO:  
**COMPONENTE ARQUITECTONICO "EMPLAZAMIENTO GENERA ZONA 1"**

TIPO DE PLANO:  
**ARQUITECTÓNICO**

DISEÑO:  
Franklin Espinoza P.  
**ARQUITECTO**  
SENESCYT 1007-03-359532

CONTENIDO DEL PLANO:  
EMPLAZAMIENTO GENERAL ZONA 1 DE ACTUACION

FECHA: MAYO - 2021	ESCALA: LAS INDICADAS	PLANO - LÁMINA: <b>ARQ-01 01</b>
DIBUJO: ARKNOVA_Estudio	UNIDAD: METROS	



SELLOS MUNICIPALES: