


PLANTA DE EMPLAZAMIENTO
ESCALA: 1 : 200

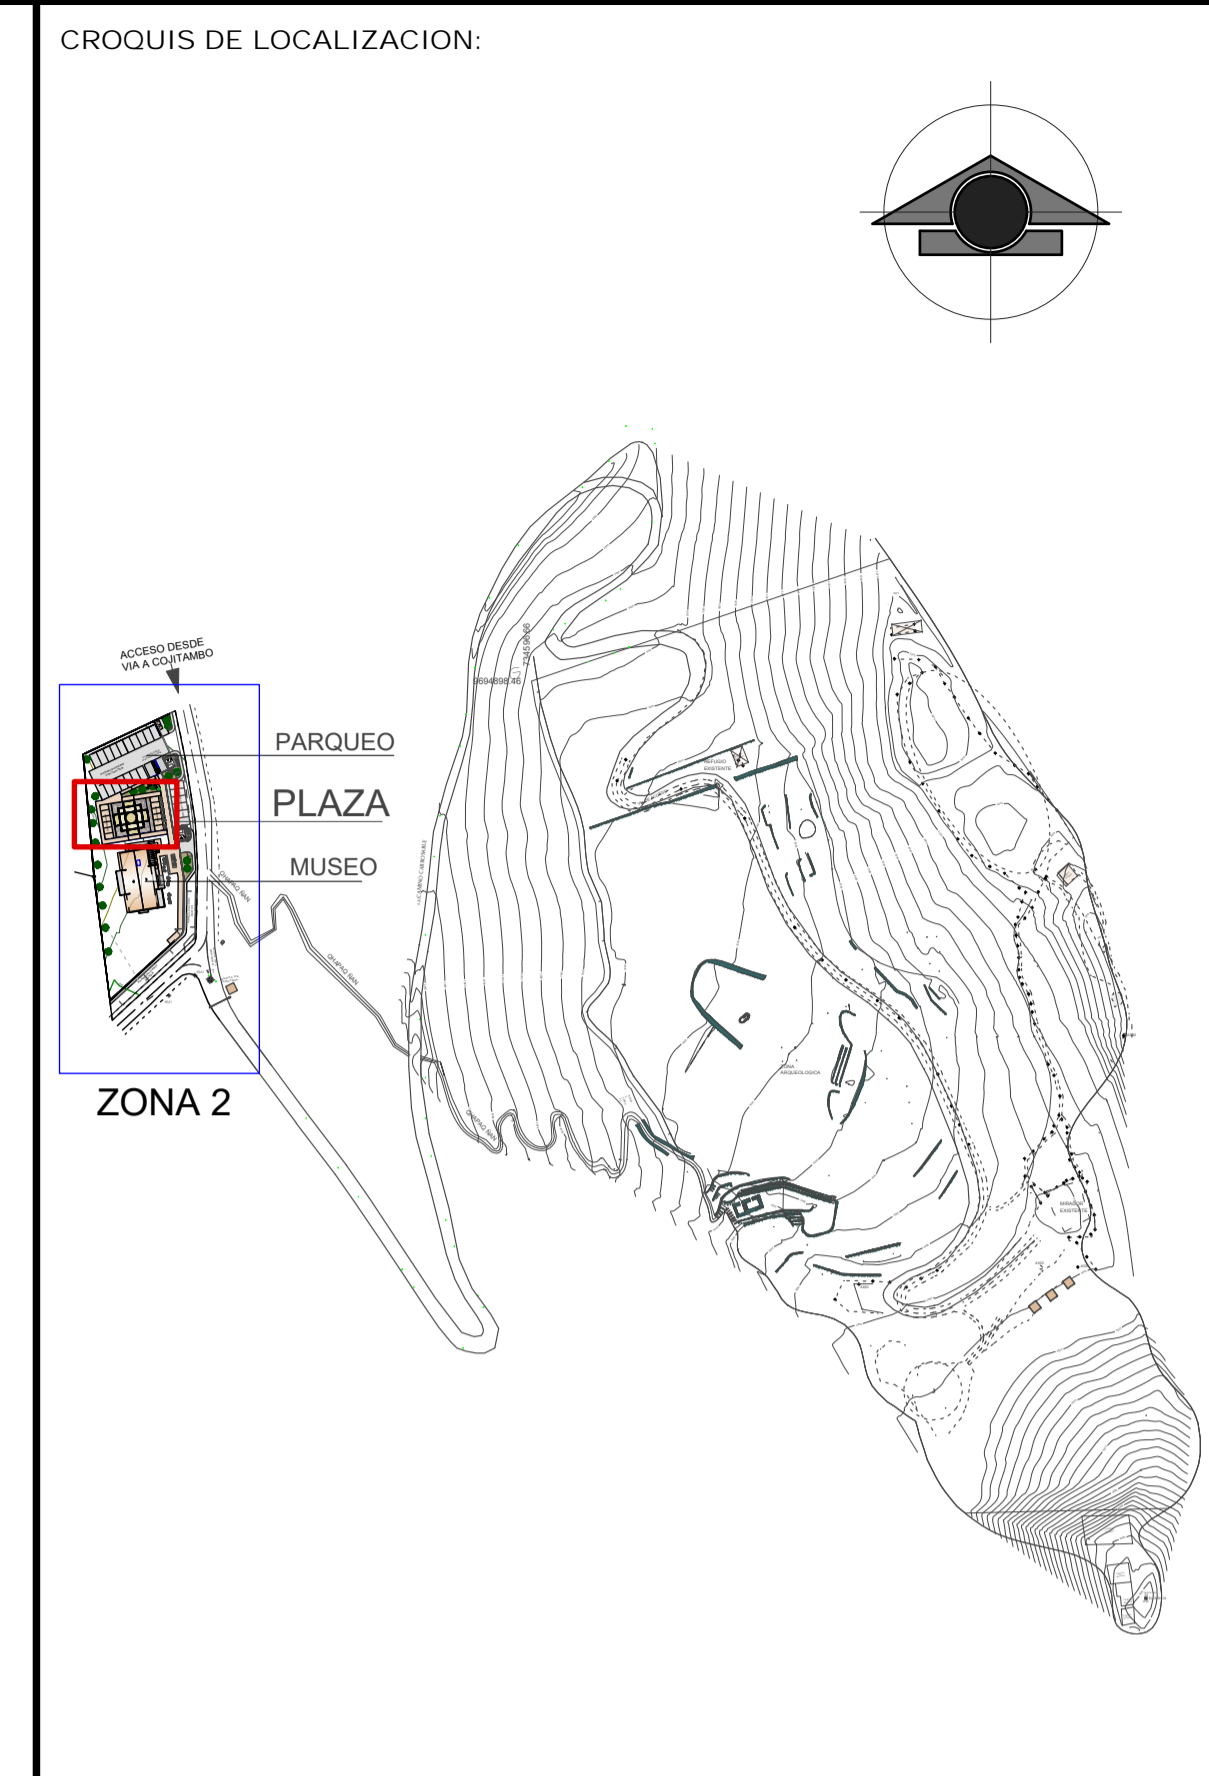

PROYECTO INTEGRAL PARA LA CONSERVACION ARQUEOLOGICA Y DESARROLLO TURISTICO DE COJITAMBO

PROYECTO: "EMPLAZAMIENTO ZONA 2"

TIPO DE PLANO: ARQUITECTÓNICO


DISÑO: Franklin Espinoza P.
ARQUITECTO
SÉNESCYT 1007-03-359532

CONTENIDO DEL PLANO: TRAZADO DEL SENDERO, PERFIL TOPOGRAFICO

FECHA: MAYO - 2021	ESCALA: LAS INDICADAS	PLANO-LÁMINA: AR-01 01
DIBUJO: ARKNOVA_studio	UNIDAD: METROS	

INSTITUCION PROMOTORA:


SELLOS MUNICIPALES:

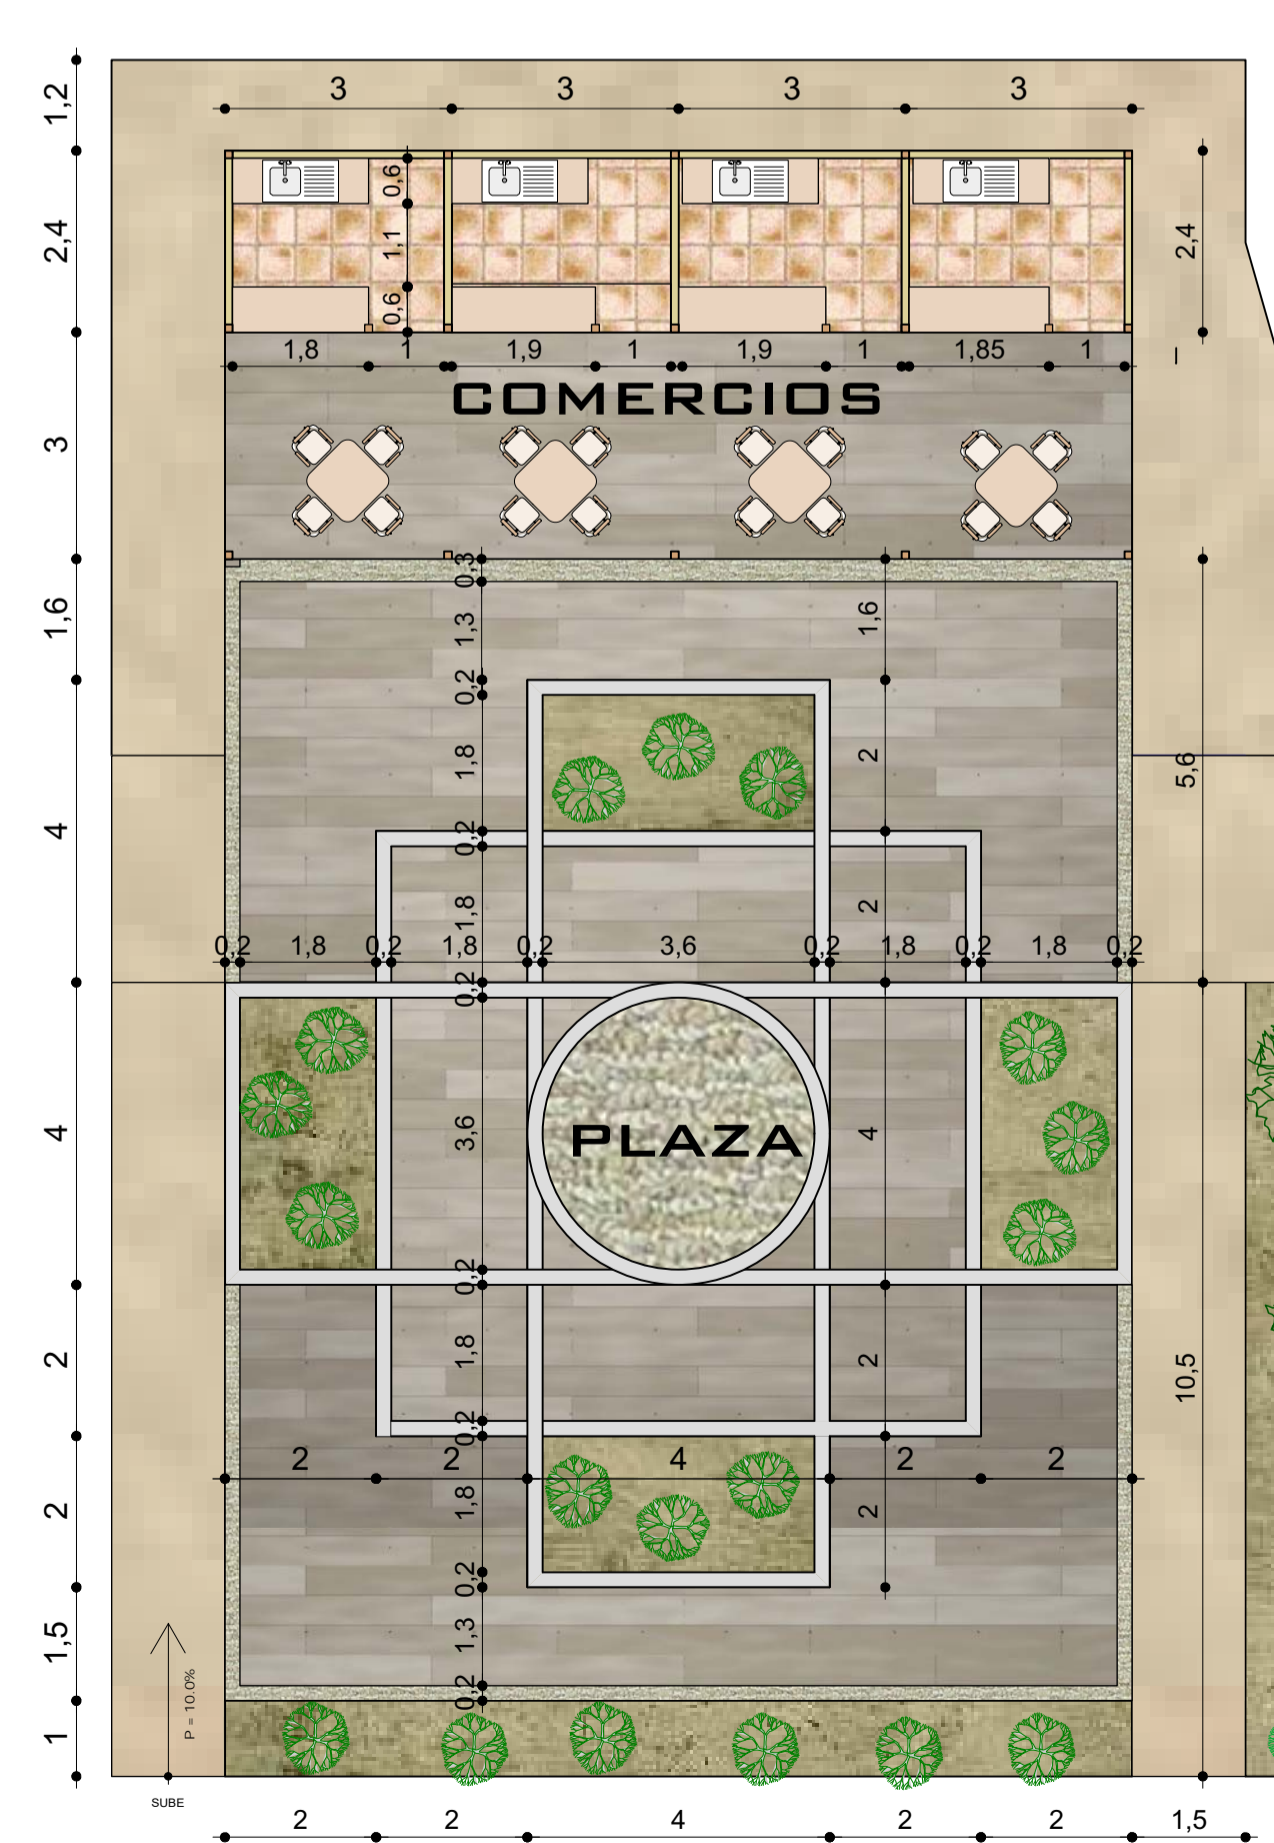


PLANTA PLAZA - COMERCIOS
ESCALA: 1 : 100



ELEVACION FRONTAL DEL TRAMO
ESCALA: 1 : 200

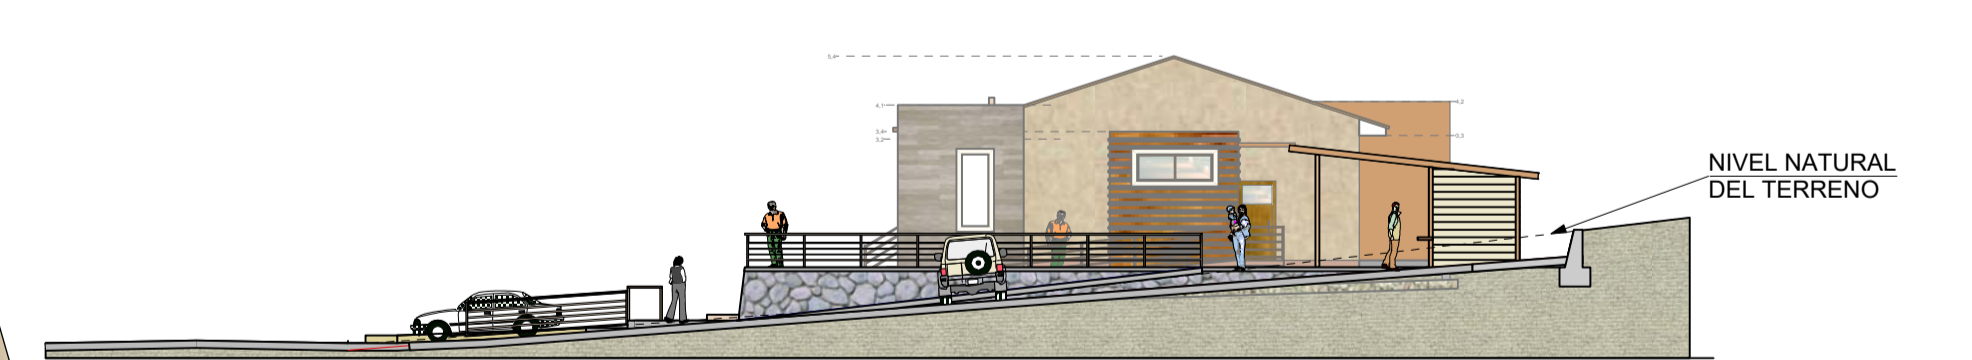

CORTE A - A PARQUEADERO
ESCALA: 1 : 200

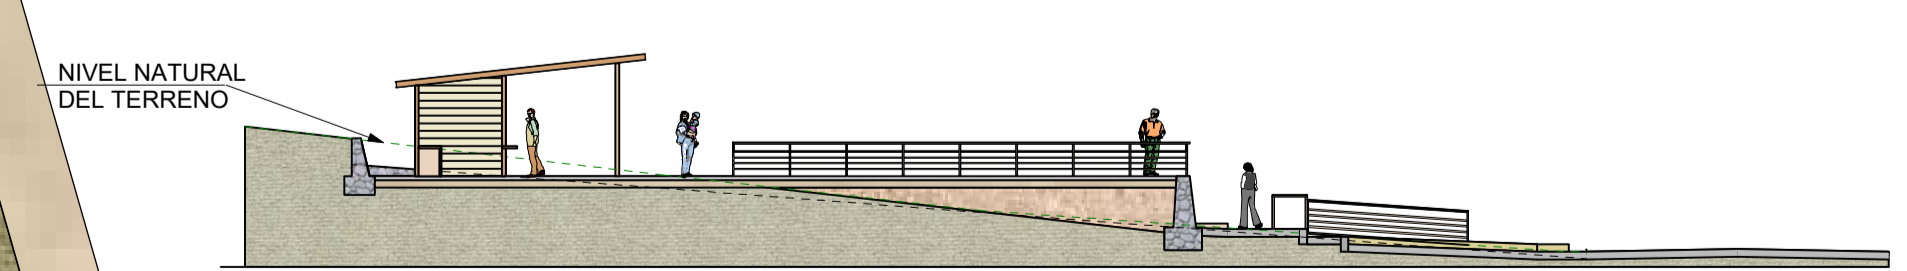

CORTE B - B PLAZA - COMERCIOS
ESCALA: 1 : 200



VISTA DE PLAZA Y MUSEO DE SITIO