



PLANTA DE EJES

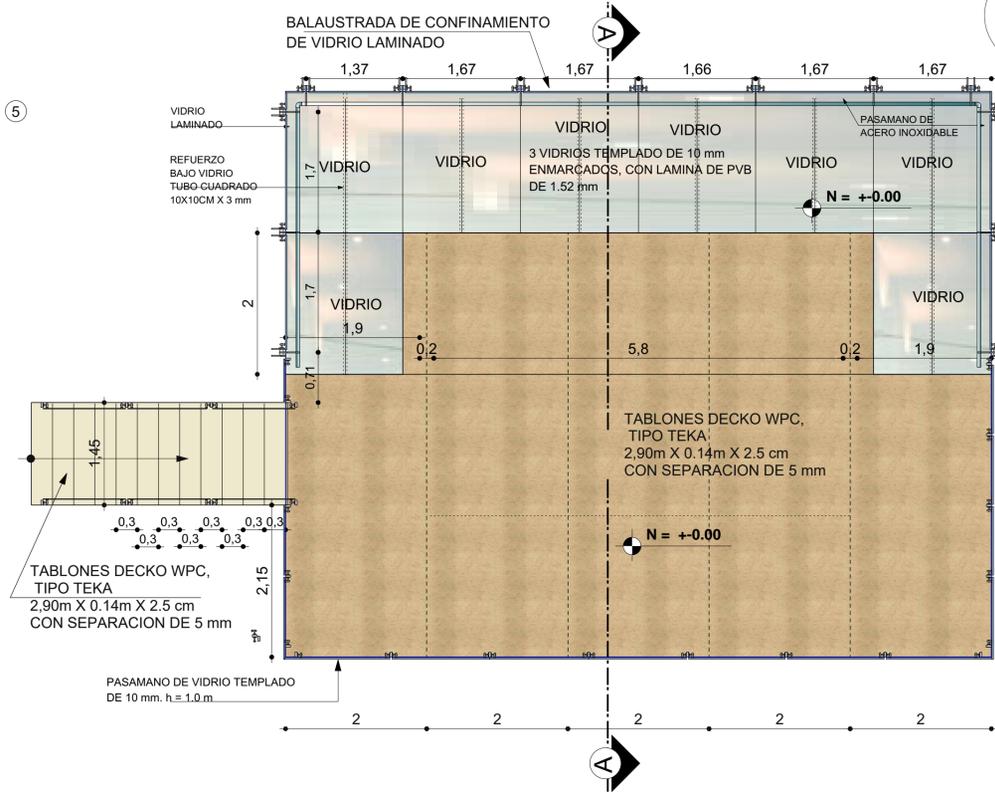


PLANTA UNICA DE MIRADOR

ESCALA: 1 : 50

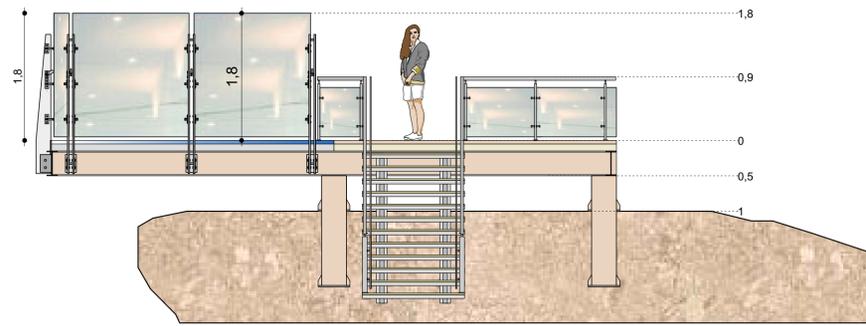


ELEVACION NORTE

ESCALA: 1 : 50

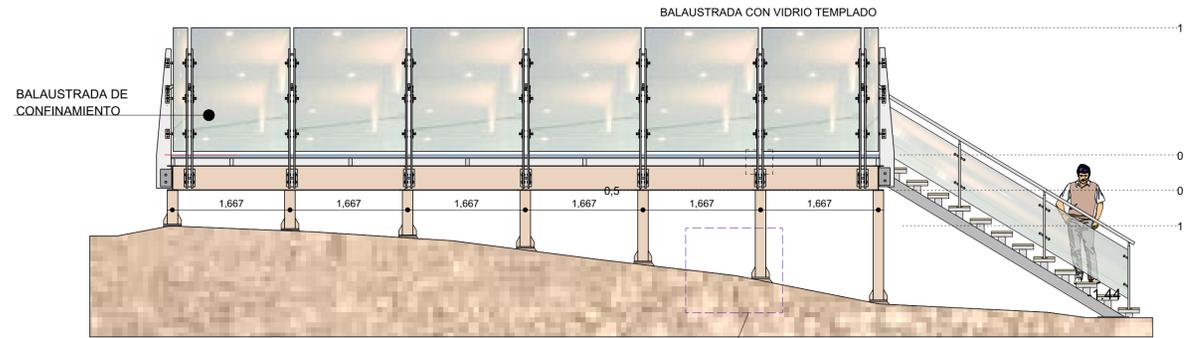


ELEVACION ESTE

ESCALA: 1 : 50

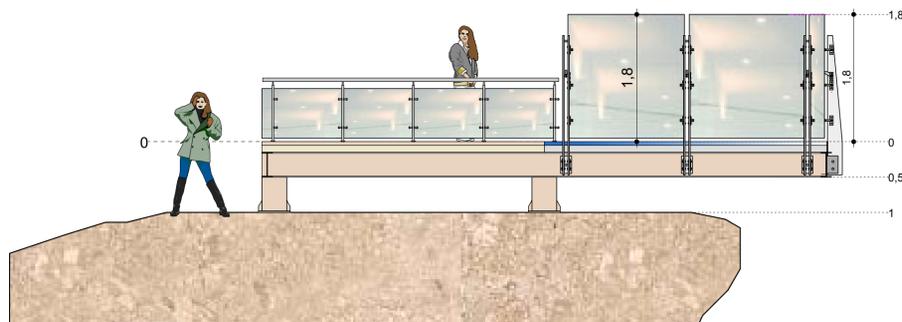

ELEVACION SUR


ESCALA: 1 : 50

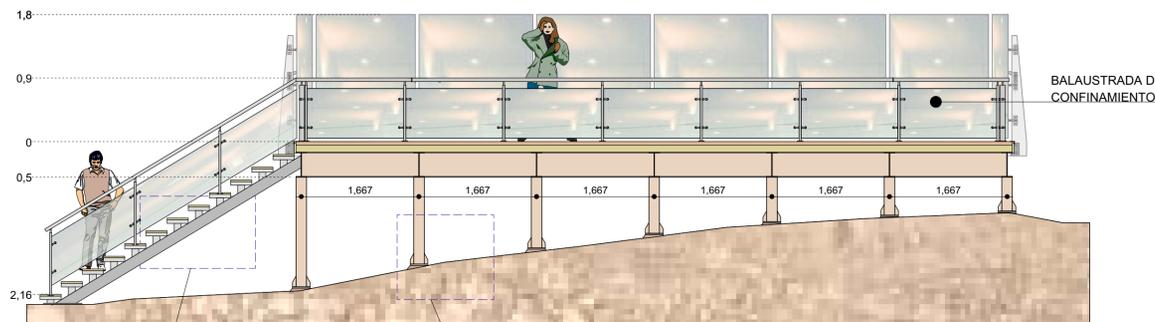

ELEVACION OESTE

ESCALA: 1 : 50

CROQUIS DE LOCALIZACION:

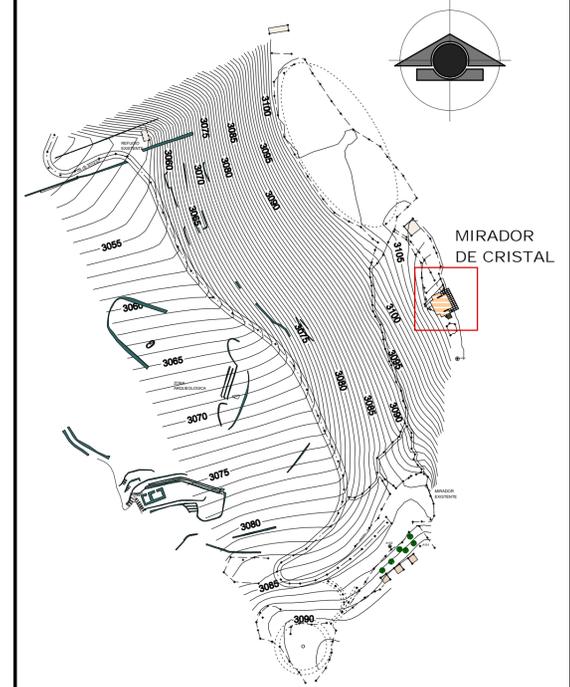

AREA DE EQUIPAMIENTO: 80.00 M2

PROYECTO INTEGRAL PARA LA CONSERVACION ARQUEOLOGICA Y DESARROLLO TURISTICO DE COJITAMBO

PROYECTO: COMPONENTE ARQUITECTONICO "MIRADOR DE CRISTAL"

TIPO DE PLANO: ARQUITECTÓNICO

DISEÑO: Franklin Espinoza P. ARQUITECTO SENESCYT 1007-03-359532

CONTENIDO DEL PLANO: PLANTAS, ELEVACIONES

FECHA: MAYO - 2021 ESCALA: 1 : 100 PLANO-LAMINA: AR-01 03

DIBUJO: ARKNOVA_Estudio UNIDAD: METROS



SELLOS MUNICIPALES: