


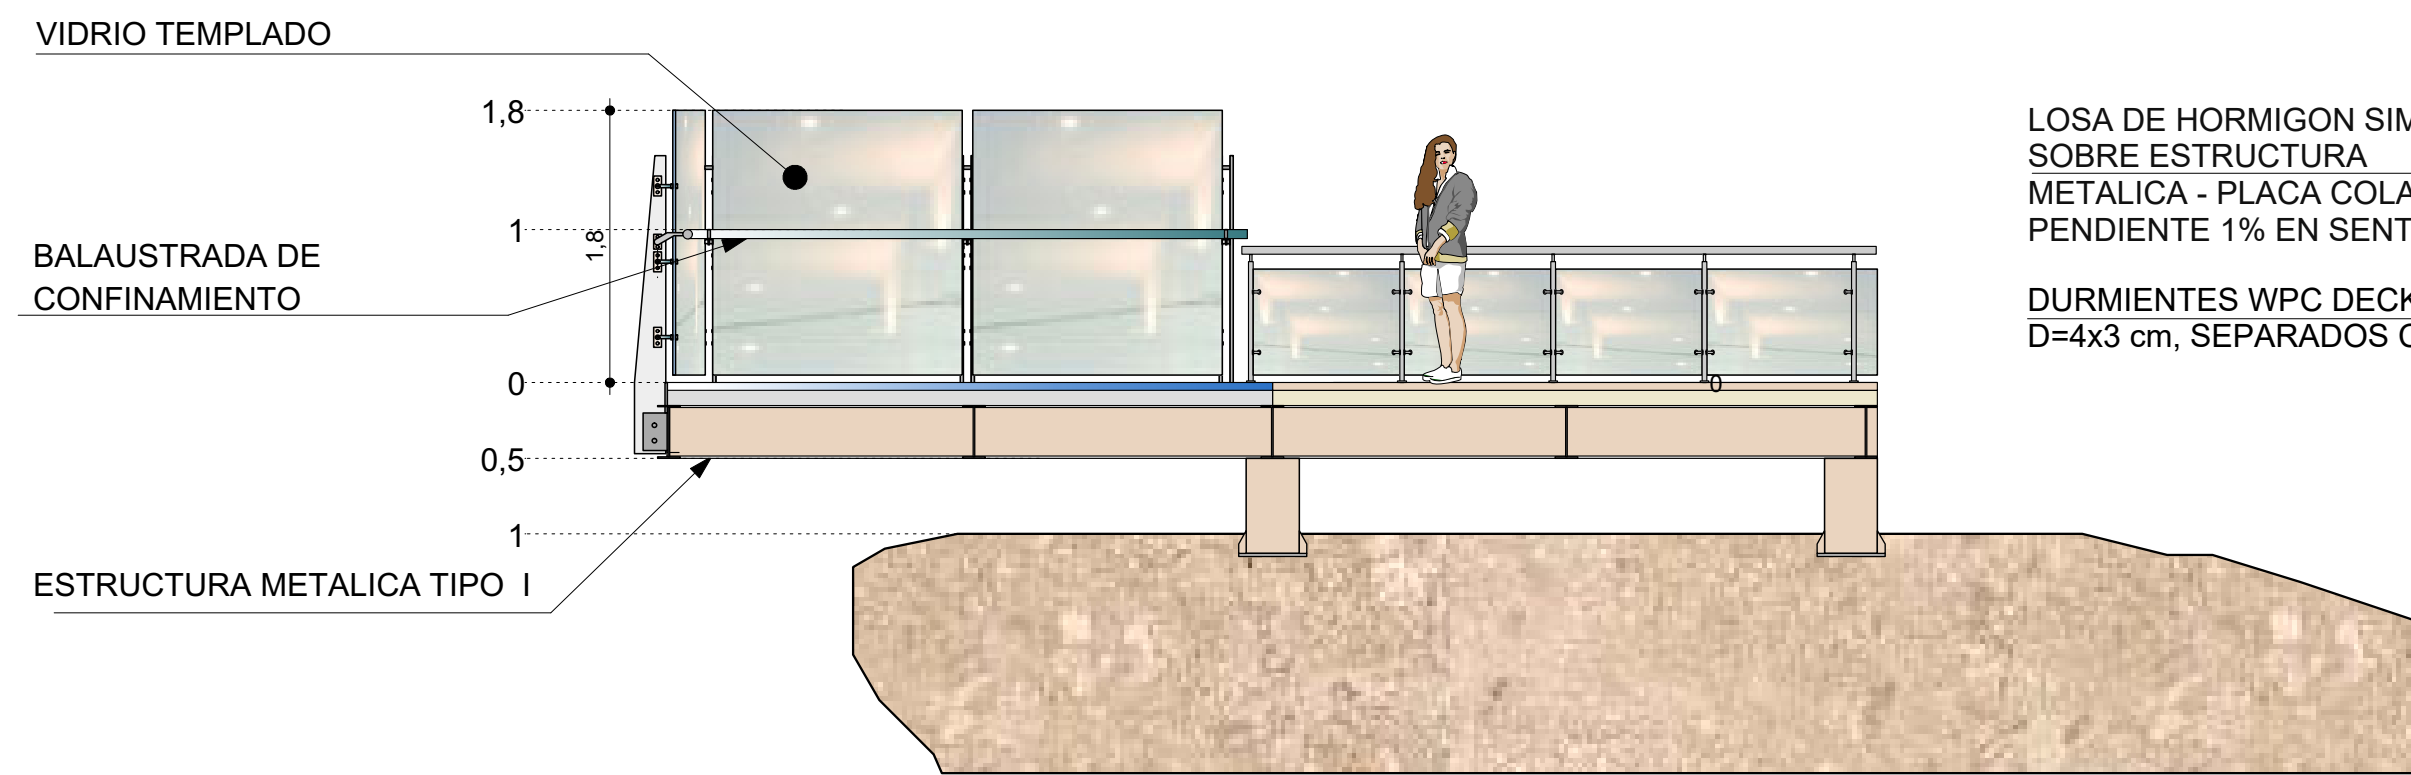
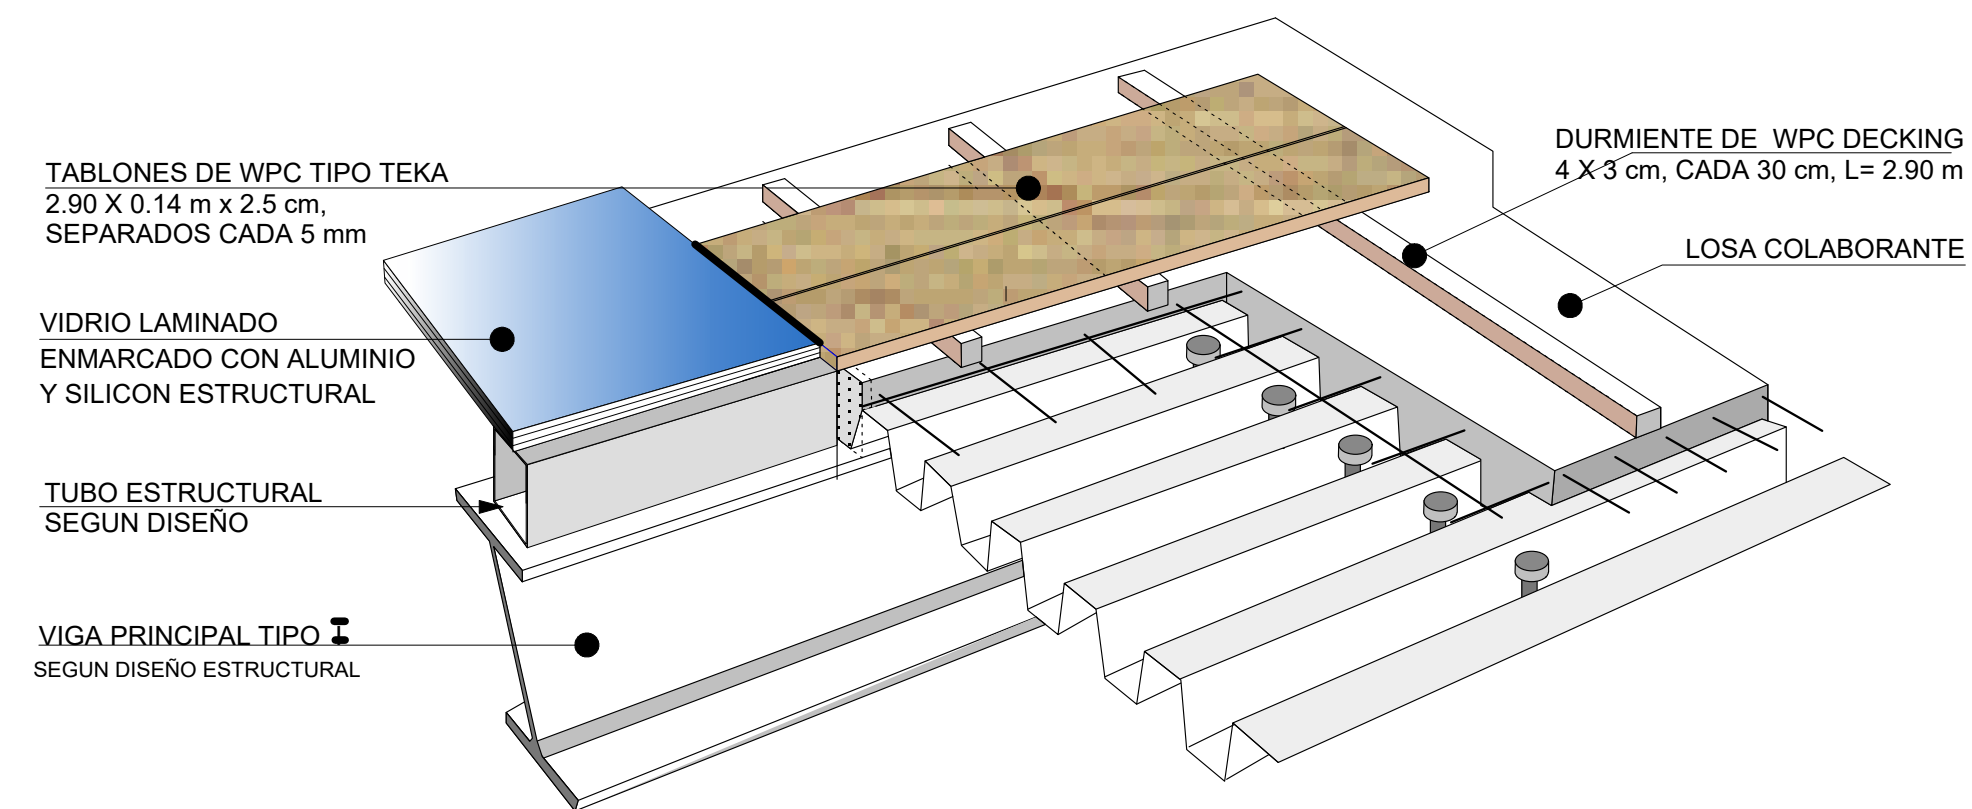


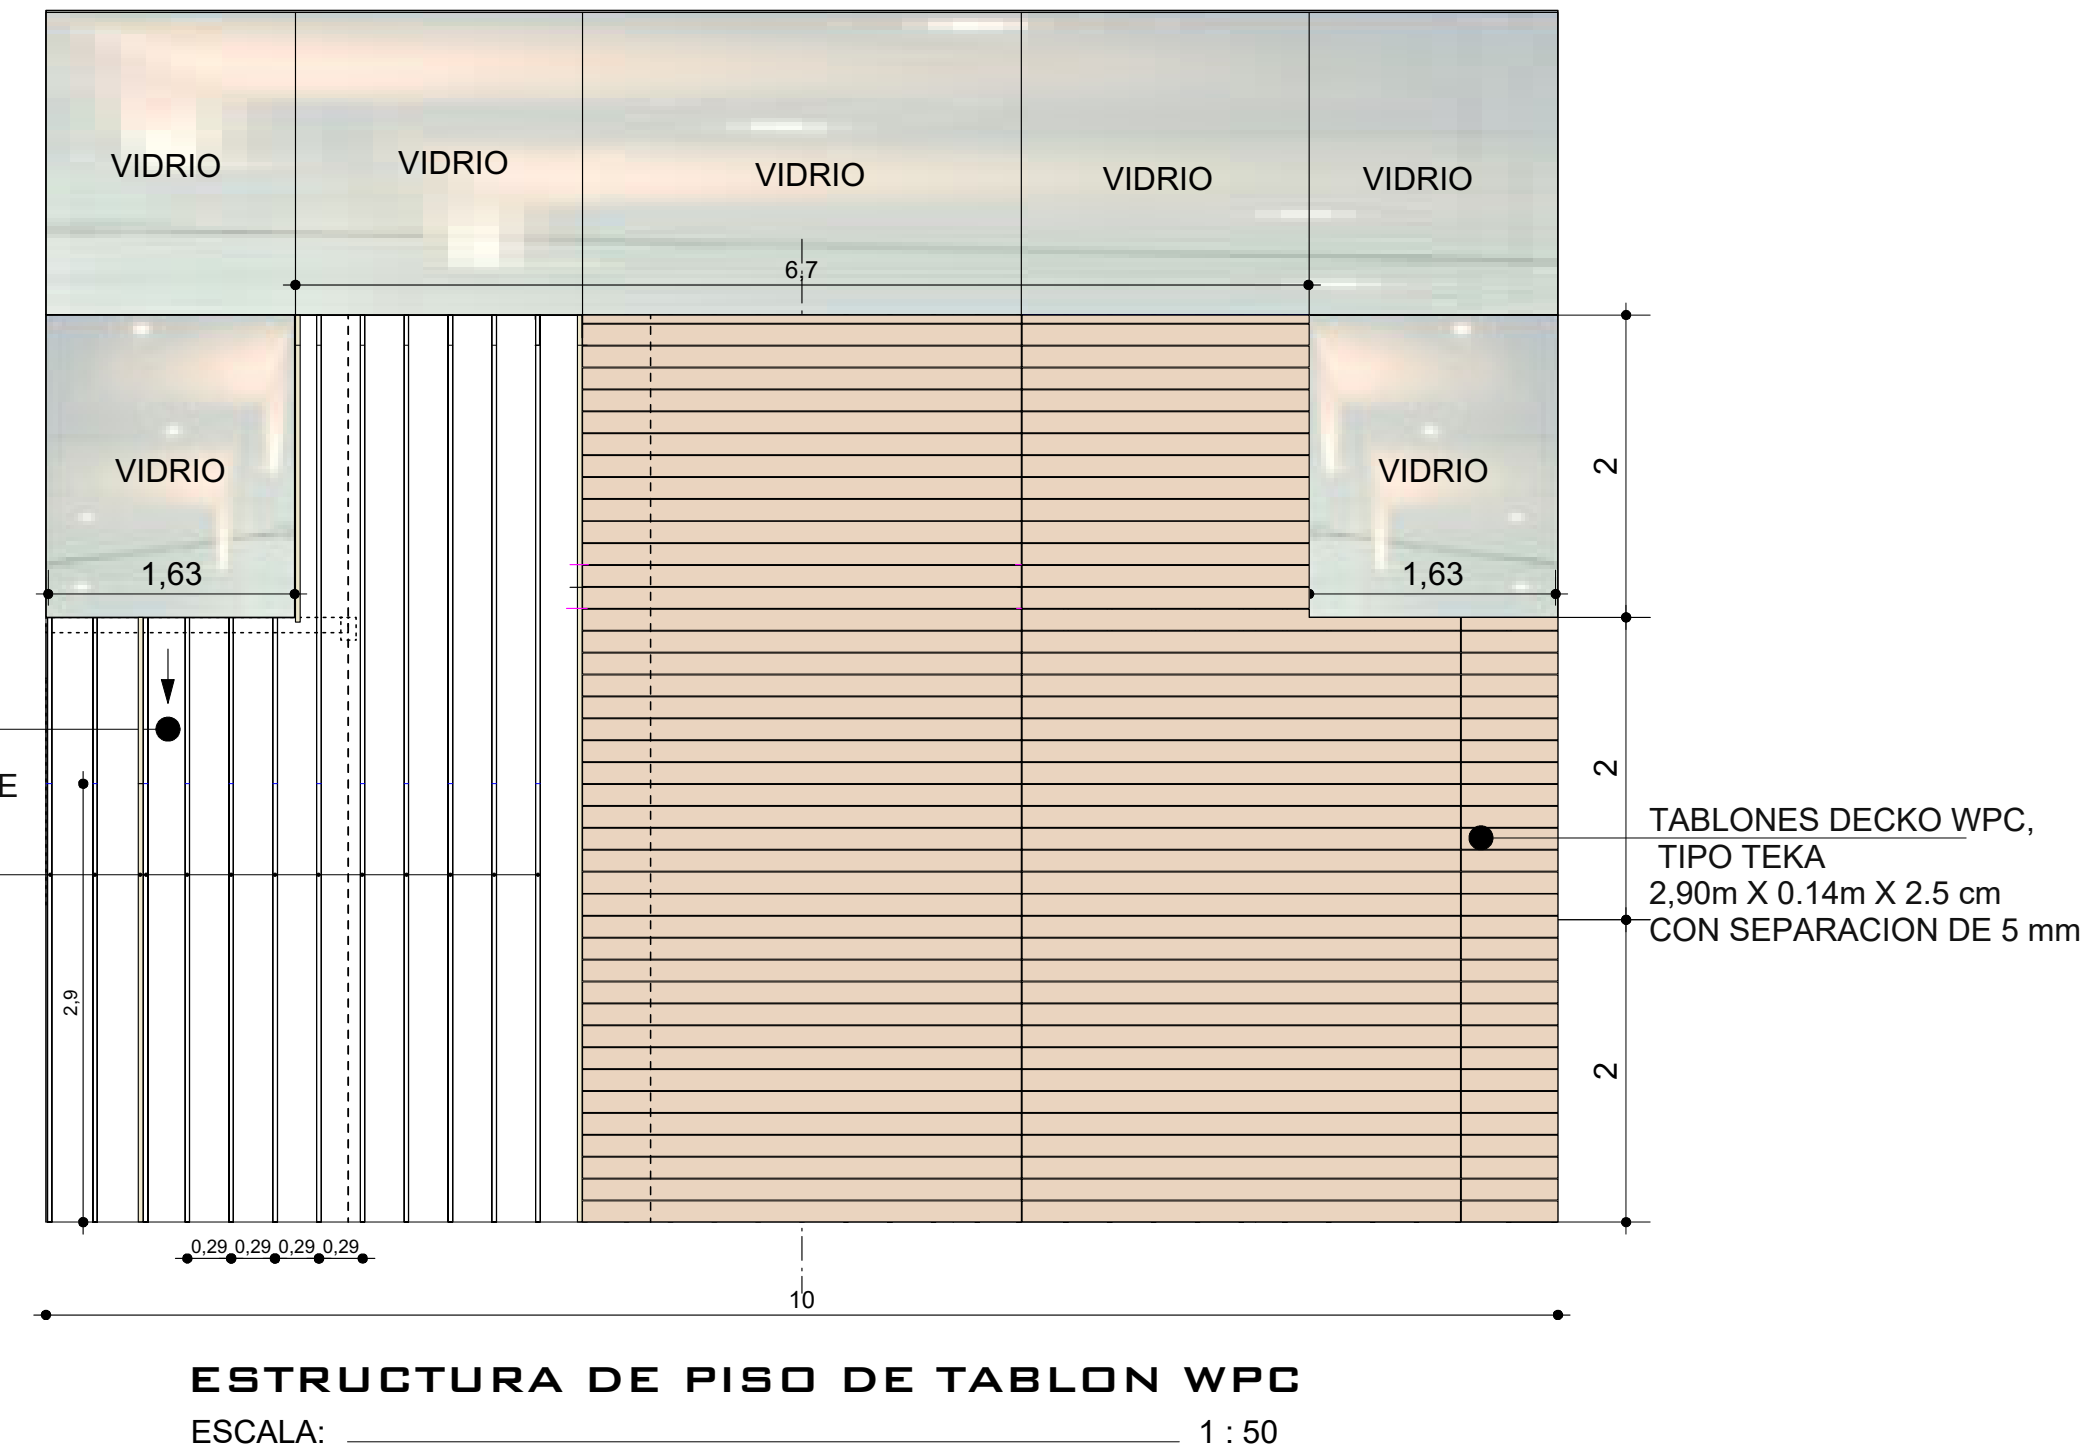

CORTE A - A
ESCALA: 1 : 50

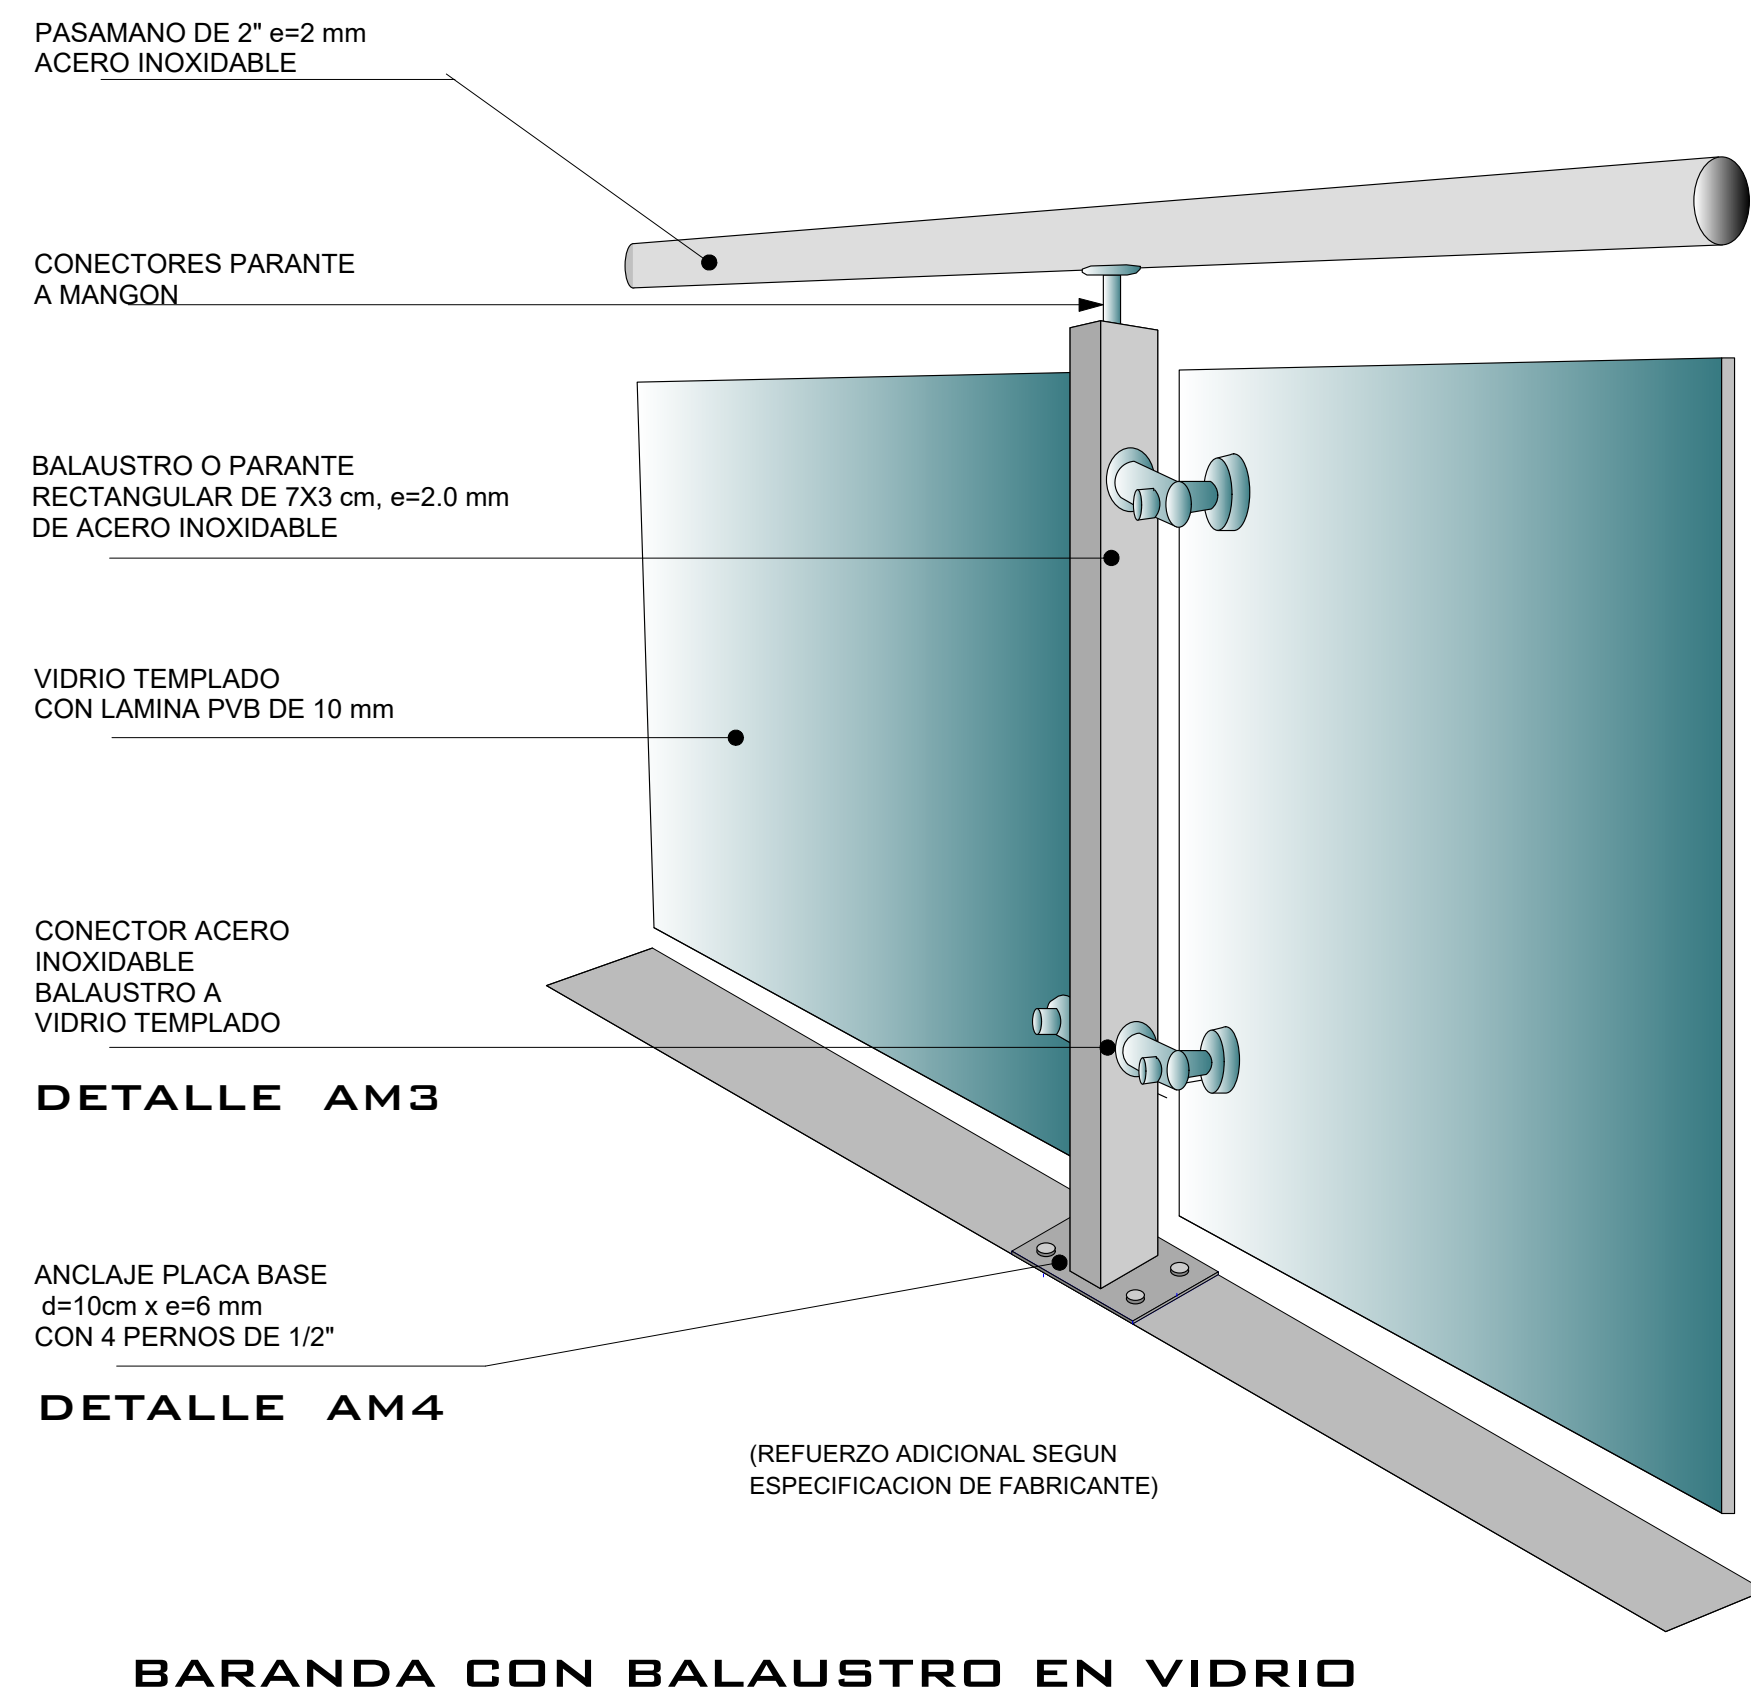


LOSA Y REVESTIMIENTO DE VIDRIO EN PISO

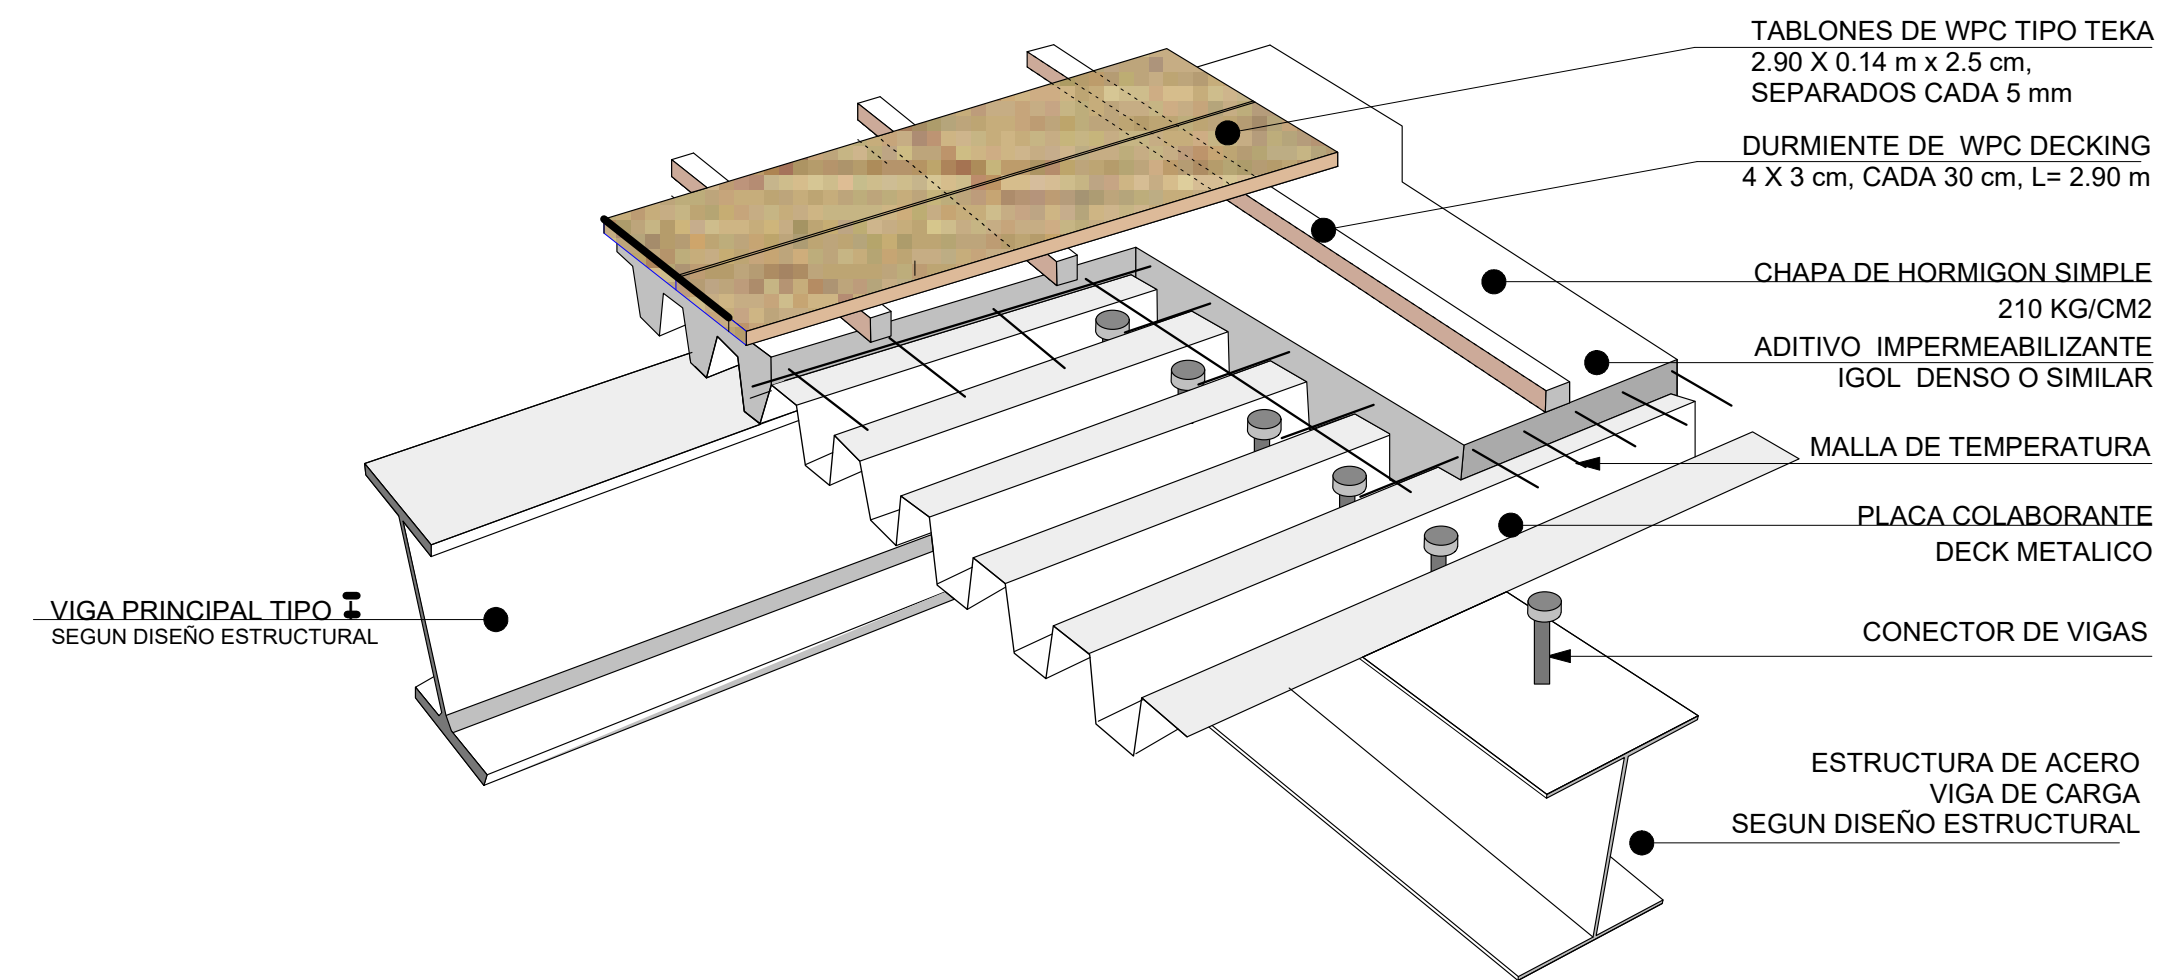

LOSA Y REVESTIMIENTO DE PISO WPC TIPO TEKA

CROQUIS DE LOCALIZACION:

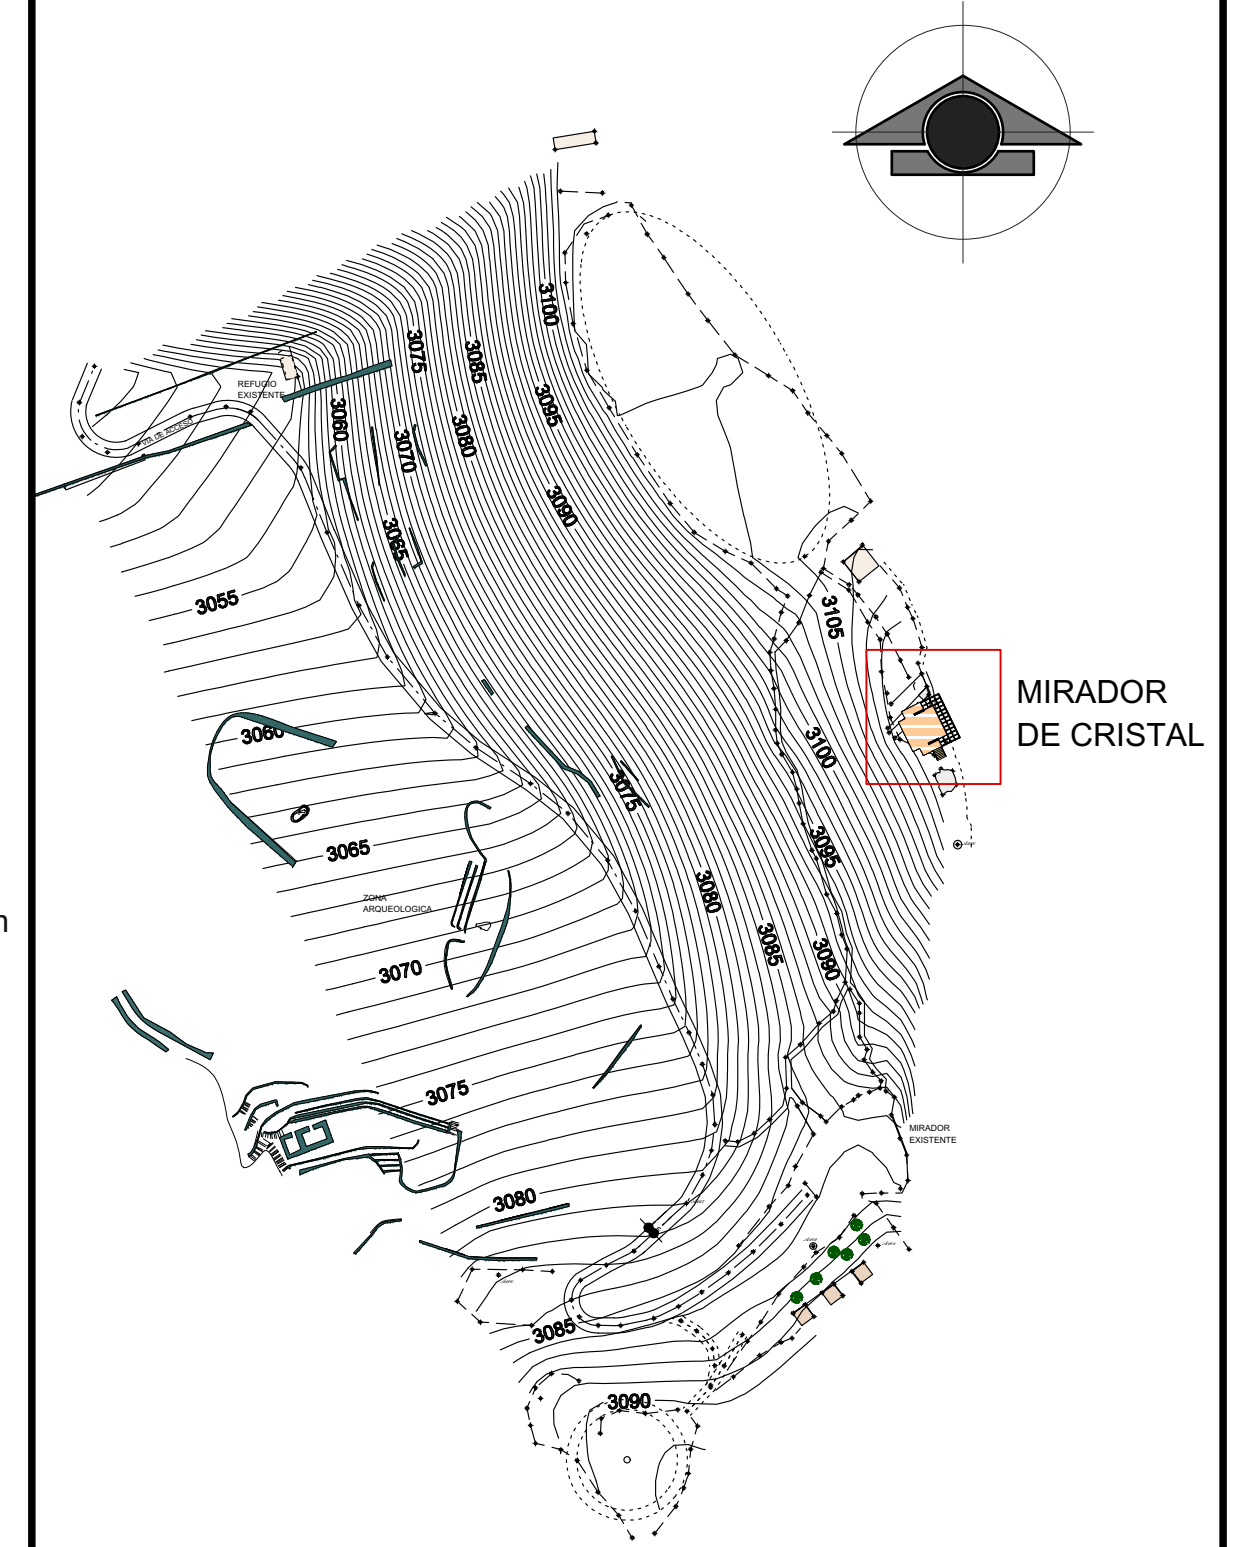

PROYECTO INTEGRAL PARA LA CONSERVACION ARQUEOLOGICA Y DESARROLLO TURISTICO DE COJITAMBO

PROYECTO:

COMPONENTE ARQUITECTONICO "MIRADOR DE CRISTAL"

TIPO DE PLANO:

ARQUITECTÓNICO

DISEÑO:

Franklin Espinoza P.
ARQUITECTO
SENESCYT 1007-03-359532

CONTENIDO DEL PLANO:

CORTE, DETALLES CONSTRUCTIVOS

FECHA: MAYO - 2021

ESCALA: 1 : 100

PLANO-LÁMINA:

AR-02 03

DIBUJO: ARKNOVA Estudio

UNIDAD: METROS

INSTITUCION PROMOTORA:



SELLOS MUNICIPALES: